

# ANHEE


## ANALYSE DU SITE



### Diagnostic du site

- Liaison avec le Ravel de la Molinee et avec la rive droite (via le pont du chemin de fer) peu indiquée.
- Complexité des différents cheminements.
- Vue intéressante sur le Château de Poilevache en amont du pont.
- Grande aire engazonnée permettant le stockage éventuel de matériaux pour des travaux sur la voie fluviale.
- Interface entre les jardins privés et espace public trop ouvert. Travailler une barrière visuelle et physique entre les deux espaces.
- Liaison piétonne possible le long du chemin de fer avec les habitations voisines.

## ANALYSE

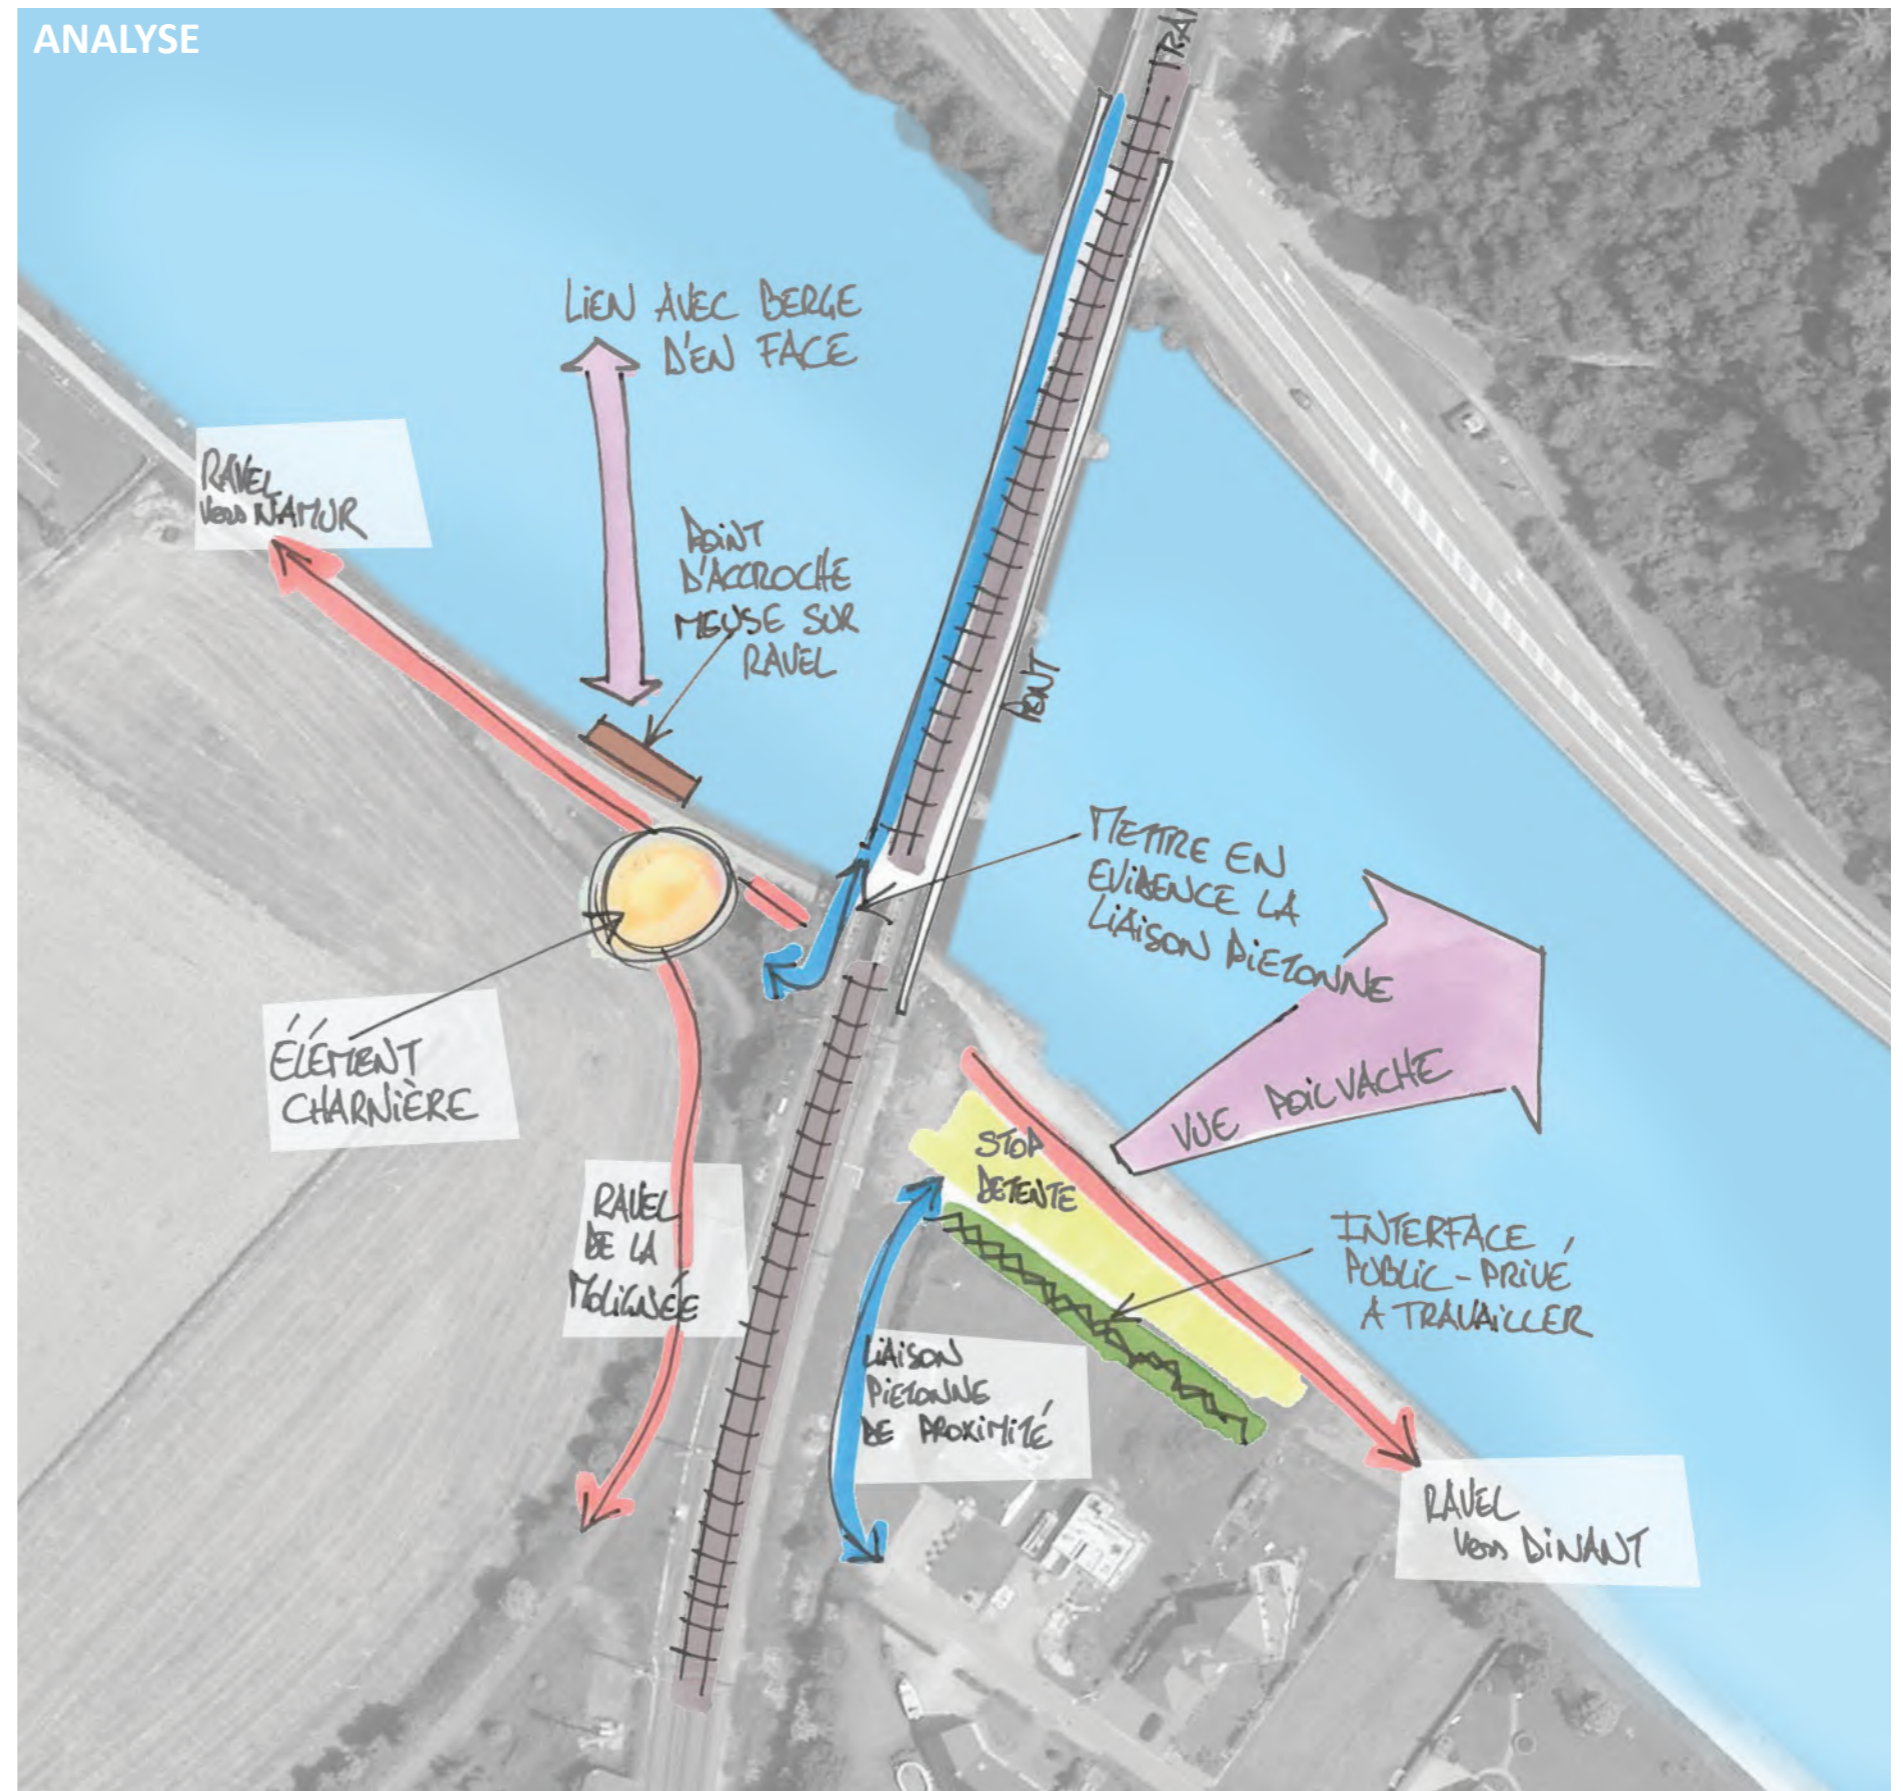



# ANHEE

## SITUATION EXISTANTE





# ANHEE

## PROPOSITION D'AMÉNAGEMENT

### Objectif

- Création d'un belvédère
- Espace de convivialité
- Lien avec le RAVeL de la Molinee

### Clientèle(s) cible(s)

- Population locale, Touristes & Clientèles terrestres
- Clientèles fluviales

### Programme d'actions


- Mise en place d'un pôle directionnel ou charnière sous forme d'un élément signal permettant de clairement indiquer les directions des grandes villes (Dinant, Namur), mais aussi les Villes et Villages voisins (Anhée, Yvoir, Houx, ...), les liaisons avec le Ravel de la Molinee, avec poilvache, avec les promenades quelles soient en Rive Gauche ou Droite... mise en évidence de la liaison piétonne, intégrant un point d'info touristique et des panneaux didactiques.
- Mise en place d'un ponton signalétique-Belvédère en écho avec celui qui pourrait être mis en place sur la berge d'en face
- Plantation d'une interface paysagère entre les parties publiques et privées
- Création d'un espace de convivialité qui peut être amovible.
- Mise en place d'un belvédère bas permettant un arrêt vélos

### Phasage des interventions

- Les différentes propositions peuvent être réparties dans le temps selon les opportunités de la commune.

### Acteur(s) concerné(s)

- Ville & DG02

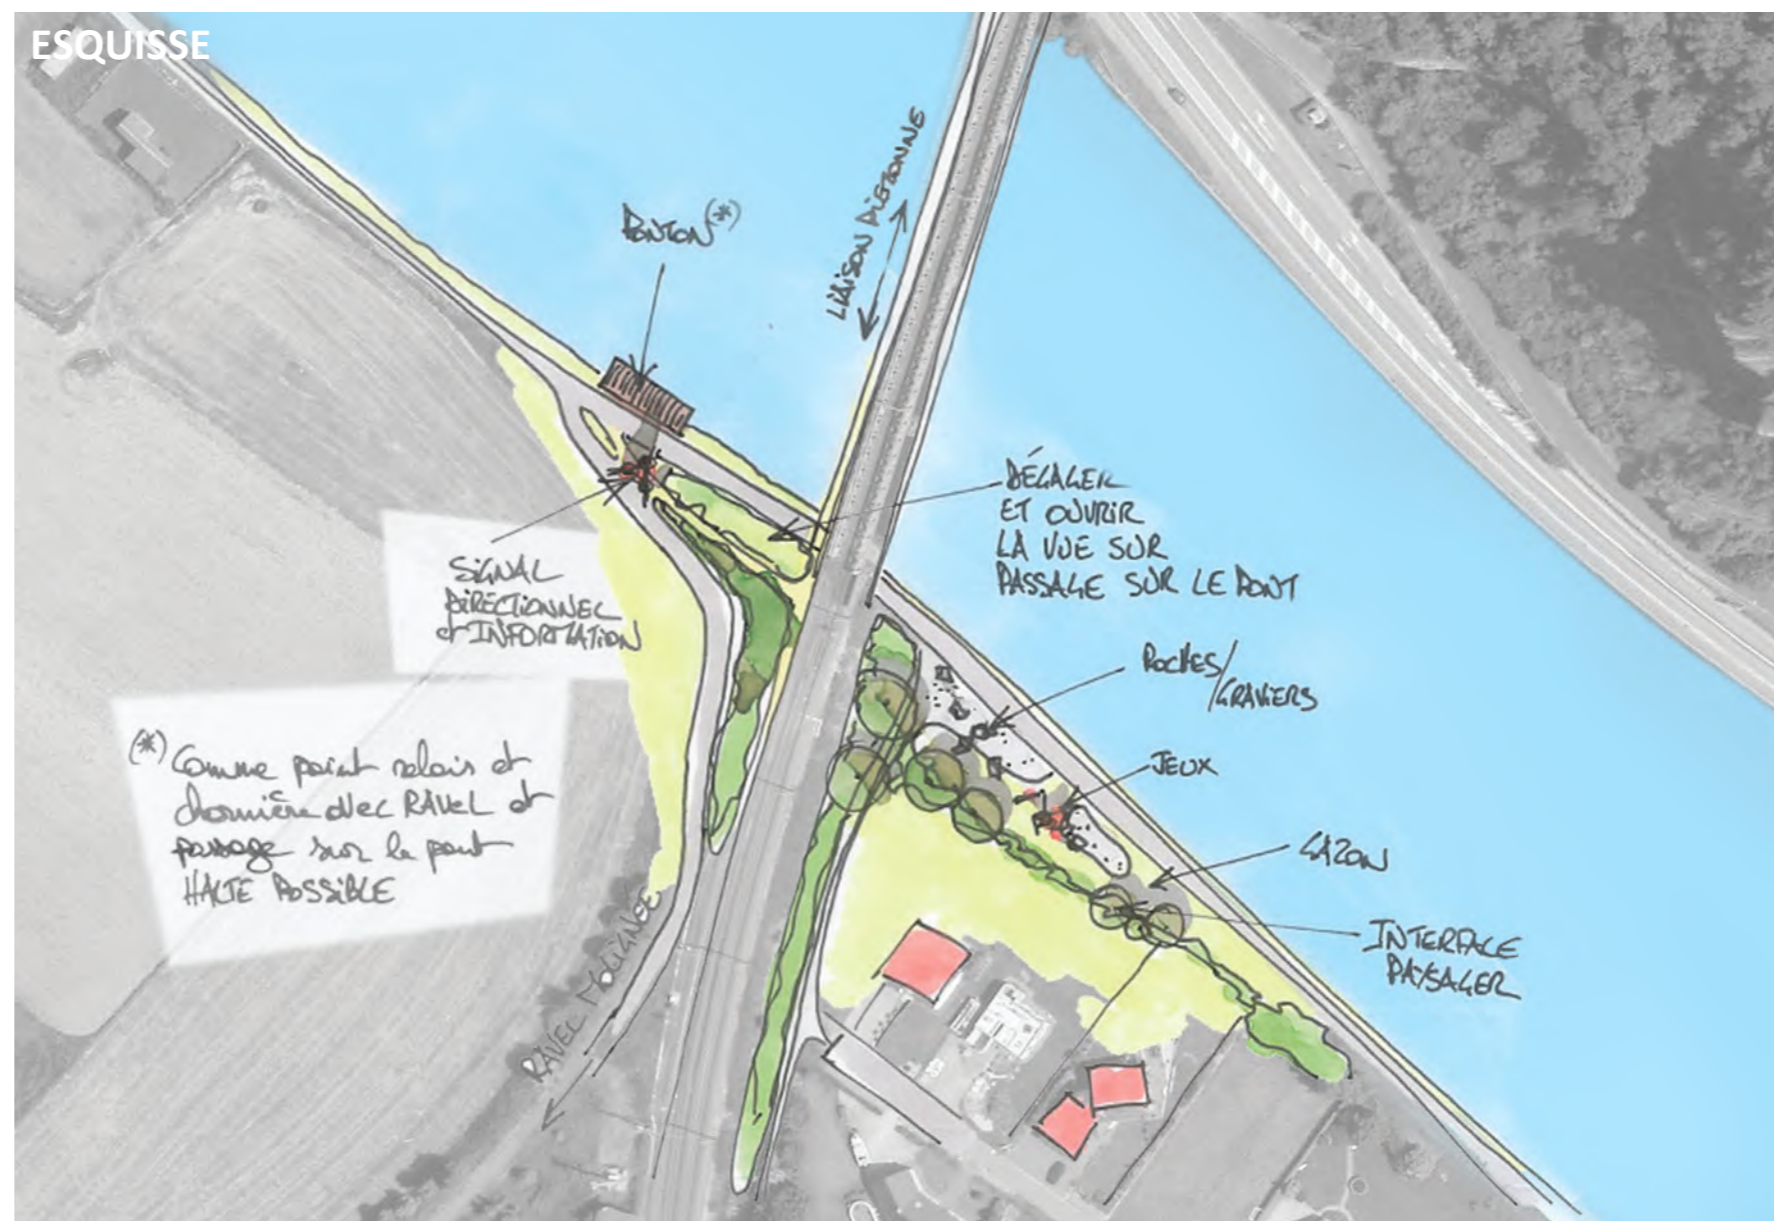



# ANHEE

